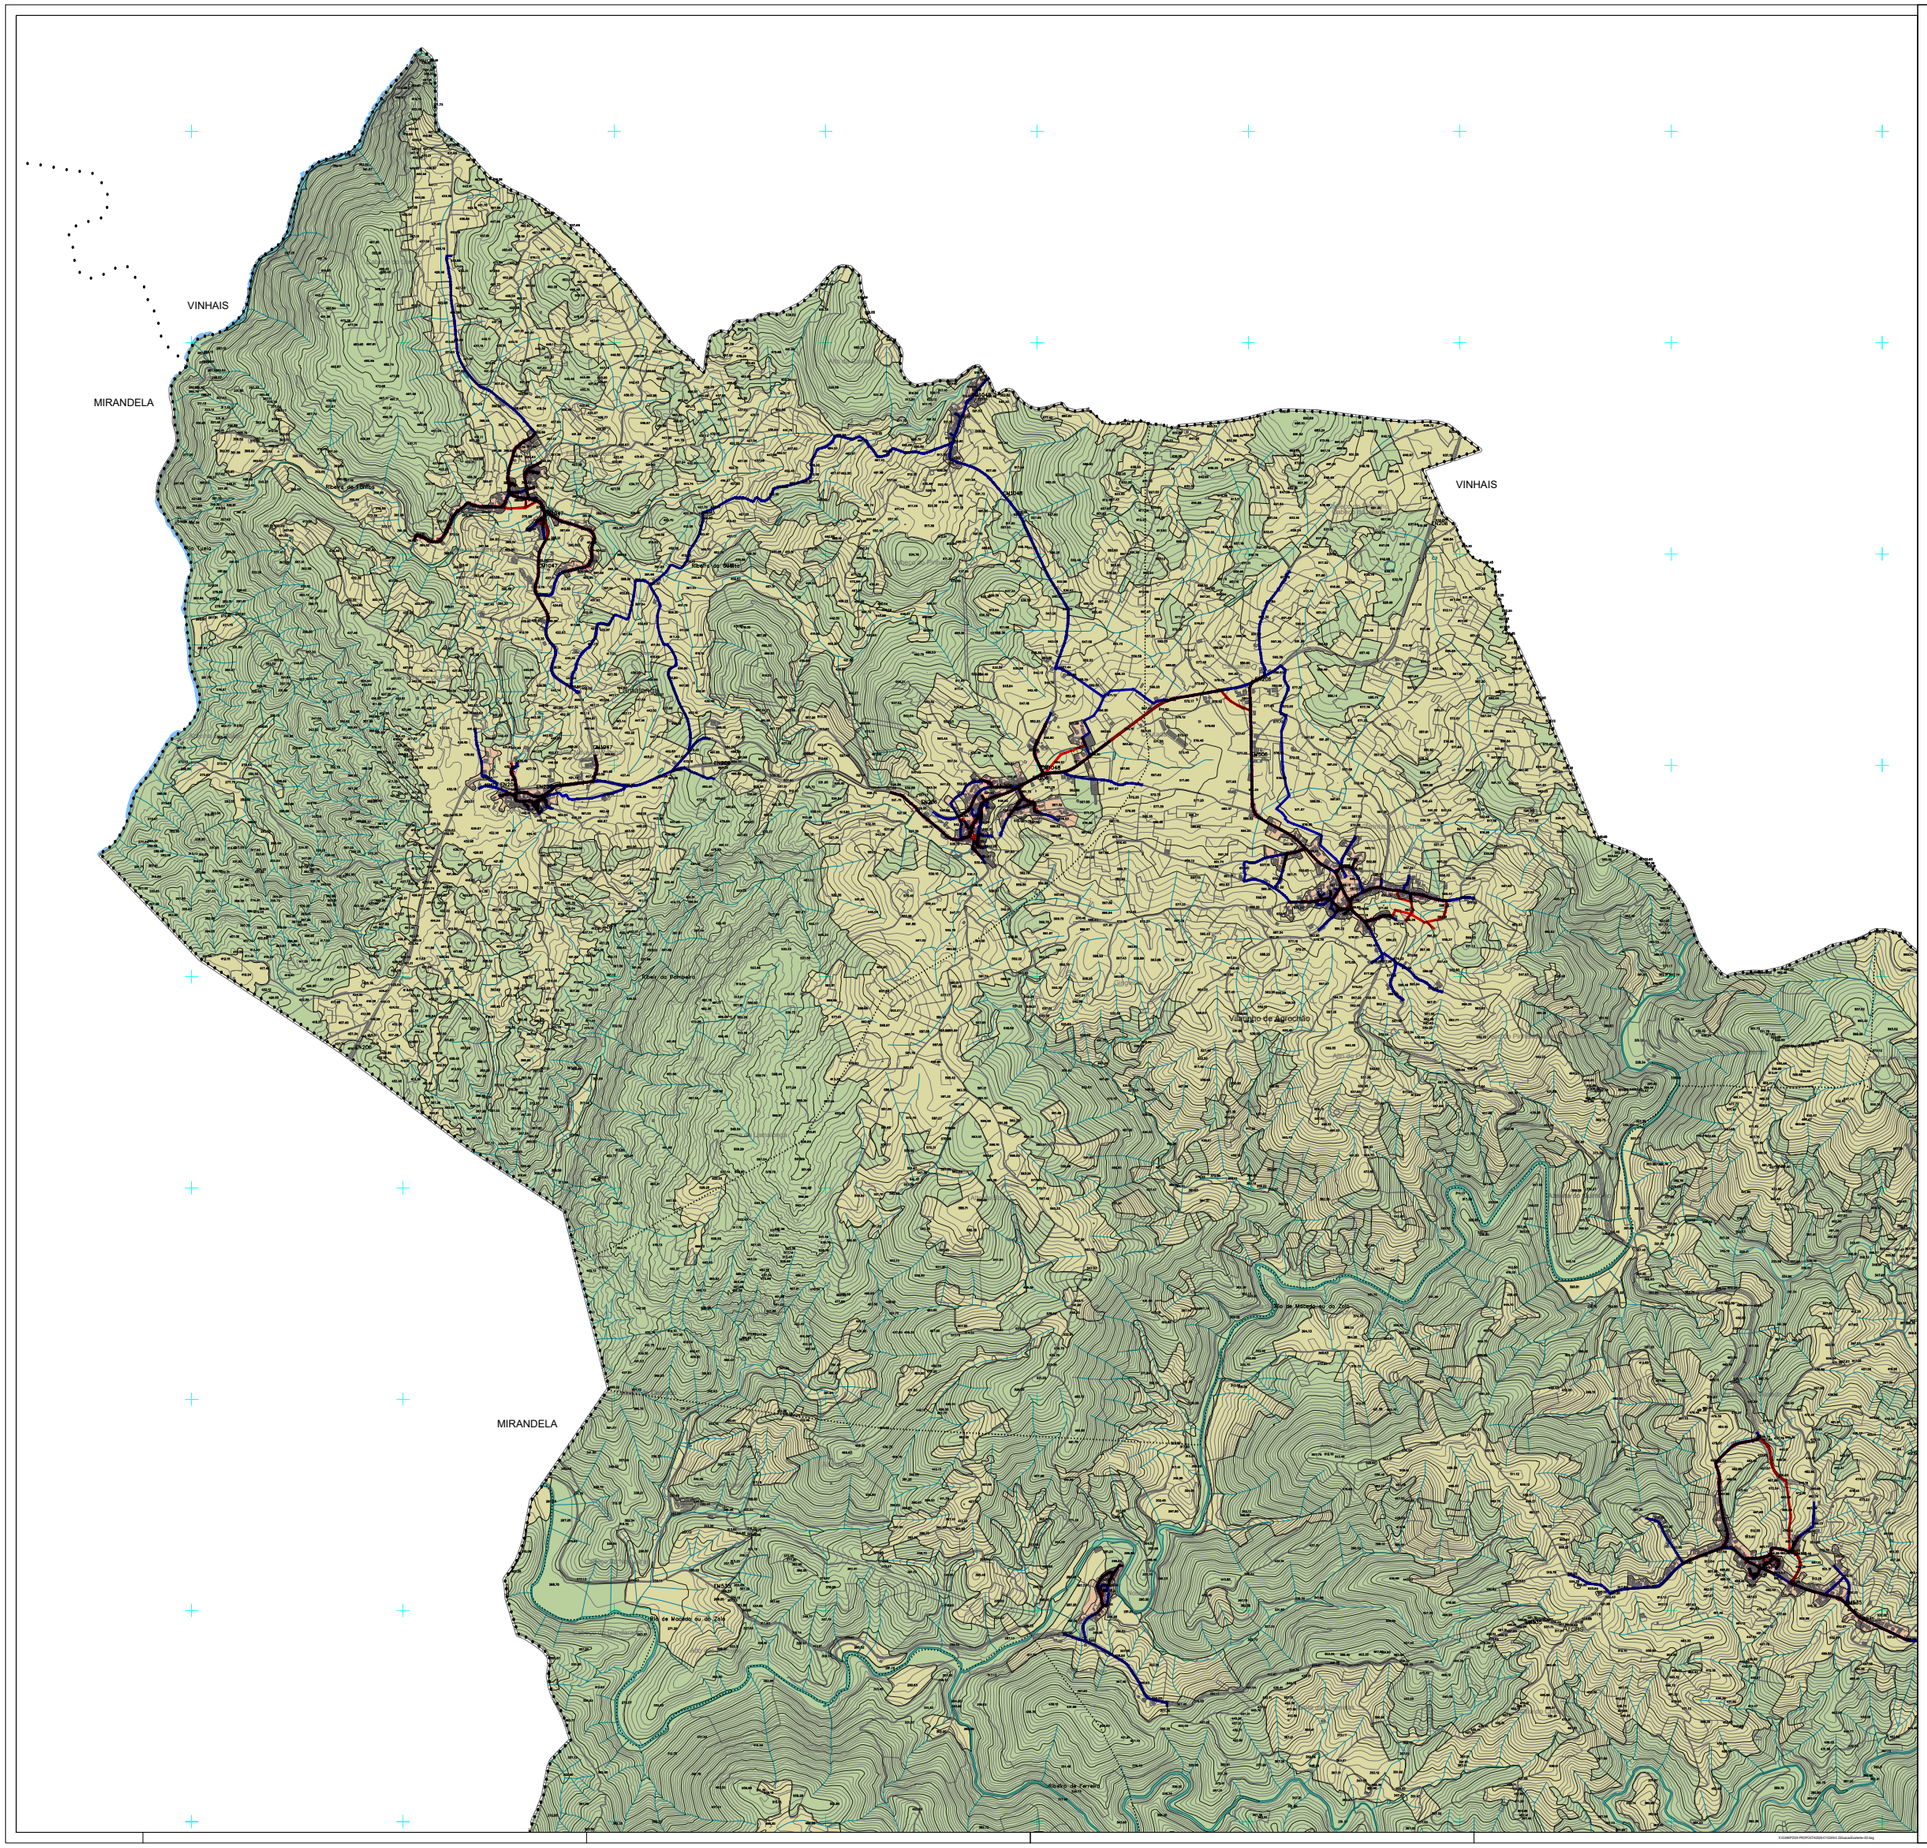

LIMITE DO CONCELHO (CAOP 2024)
LIMITE DE FREGUESIA

USO DO SOLO

- MASSAS DE ÁGUA
- ÁREAS AGRÍCOLAS
- ÁREAS FLORESTAIS
- ÁREAS ARTIFICIALIZADAS

INFRAESTRUTURAS

- Rede de Abastecimento de Água e Rede de Saneamento (coincidente)
- Rede de Abastecimento de Água (exclusivo)
- Rede de Saneamento (exclusivo)

N

2ª REVISÃO DO PLANO DIRETOR MUNICIPAL DE MACEDO DE CAVALEIROS

SITUAÇÃO EXISTENTE

CÂMARA MUNICIPAL DE MACEDO DE CAVALEIROS

Gestão Integrada de Projectos e Planeamento, Lda
Estudos Gerais de Ordenação, Sede: 7,Sala 1
Apartado 4420-83 Ola Terra
tel. 229773600 Fax: 229773609

PROPOSTA DO PLANO

G 346

Escala: 1/10000

Data:MARÇO 2026

0 100 200 400m

Planta Nº 0.2

Equidistância das Curvas de Nível: 5 metros
Sistema de Referência: PT-TM06/ETRS89 , Datum Altimétrico - Marégrafo de Cascais
Projecção Cartográfica: Transversa de Mercator
Rede Geodésica: Rede Altimétrica -1.00m - Altimétrica -1.72m
Quadrícula Topográfica: 2K
Precisão Horizontal Predominante das Bases Ortofotos: Erro A,P = 1,50
Ortofotos Propriedade: Associação de Municípios do Terra Quente Transmontano
Ortofotos Fornecedor: Sociedade Portuguesa de Informação Geográfica, Informação e Cartografia, S.A.
Ortofotos, Data de Aerotagem e Ortofoto Resultante: -.-2007

E:\GGIMPDM\PROPOSTA2026\TG2346\0.2SituacaoExistente-02.dwg